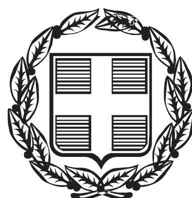


ΕΦΗΜΕΡΙΣ ΤΗΣ ΚΥΒΕΡΝΗΣΕΩΣ

ΤΗΣ ΕΛΛΗΝΙΚΗΣ ΔΗΜΟΚΡΑΤΙΑΣ

ΤΕΥΧΟΣ ΤΕΤΑΡΤΟ **Αρ. Φύλλου 525**

13 Νοεμβρίου 2014

ΠΕΡΙΕΧΟΜΕΝΑ

ΑΠΟΦΑΣΕΙΣ

Επανακαθορισμός ορίων Αιγιαλού -Παραλίας στη θέση «Καμάρες»του Δ.Δ. Ερινεού Δήμου Αιγιαλείας, Ν. Αχαΐας. 1

Κήρυξη εκτάσεως ως αναδασωτέας, εμβαδού 2.884,63 τ.μ. στη θέση «Γουρουνοράχη» Τ.Κ. Θεριανού, ΔΕ Βραχνεΐκων, Δήμου Πατρέων Π.Ε. Αχαΐας. 2

Κήρυξη εκτάσεως ως αναδασωτέας, εμβαδού 10.077,45 τ.μ. στη θέση «Δεληγιάννη ή Αλιγαρόγουβα» Τ.Κ. Χαλανδρίτσας, ΔΕ Φαρρών, Δήμου Ερυμάνθου, Π.Ε. Αχαΐας. 3

ΑΠΟΦΑΣΕΙΣ

Αριθμ. 10267/1259 (1)

Επανακαθορισμός ορίων Αιγιαλού -Παραλίας στη θέση «Καμάρες»του Δ.Δ. Ερινεού Δήμου Αιγιαλείας, Ν. Αχαΐας.

Ο ΓΕΝΙΚΟΣ ΓΡΑΜΜΑΤΕΑΣ
ΑΠΟΚΕΝΤΡΩΜΕΝΗΣ ΔΙΟΙΚΗΣΗΣ
ΠΕΛΟΠΟΝΝΗΣΟΥ, ΔΥΤΙΚΗΣ ΕΛΛΑΔΑΣ ΚΑΙ ΙΟΝΙΟΥ

Έχοντας υπόψη:

1. Τις διατάξεις του Ν. 2503/97 «Διοίκηση, Οργάνωση, Στελέχωση της Περιφέρειας, ρύθμιση θεμάτων για την Τοπική Αυτοδιοίκηση και άλλες διατάξεις», ως ισχύει.

2. Τις διατάξεις του Ν. 3200/55 «περί Διοικητικής Αποκέντρωσης», όπως τροποποιήθηκε και ισχύει.

3. Τις διατάξεις της παρ. 21 του άρθρου 46 του Ν. 3220/2004 (Φ.Ε.Κ 15 τ.Α΄ 28-1-2004) «Μέτρα αναπτυξιακής και κοινωνικής πολιτικής - αντικειμενικοποίηση του φορολογικού ελέγχου και άλλες διατάξεις».

4. Τις διατάξεις του άρθρου 280 του Ν. 3852/2010 (ΦΕΚ Α/87/7-6-2010) «Νέα Αρχιτεκτονική της Αυτοδιοίκησης και της Αποκεντρωμένης Διοίκησης - Πρόγραμμα Καλλικράτης»

5. Το Π.Δ. 139/2010 (ΦΕΚ Α 232/27-12-2010) «Οργανισμός της Αποκεντρωμένης Διοίκησης Πελοποννήσου, Δυτ. Ελλάδος και Ιονίου».

6. Τις διατάξεις των άρθρων 3 και 5 του Ν. 2971/2001 (ΦΕΚ 285/τ.Α/19-12-2001) «Περί αιγιαλού και παραλίας», όπως συμπληρώθηκε με τις διατάξεις του άρθρου 113 του Ν. 3879/11 «Περί Δημοσίων Συμβάσεων... ρύθμιση θεμάτων Εθνικής Άμυνας.»

7. Τις διατάξεις του Ν.Δ. 439/70 «Περί συμπληρώσεως των διατάξεων περί αιγιαλού».

8. Τη με αρ. 1214/82 /24-06-1985 Απόφαση του Νομάρχη Αχαΐας περί καθορισμού των ορίων αιγιαλού και δημιουργία ζώνης παραλίας στη θέση Καμάρες Ν. Αχαΐας (ΦΕΚ 601/Δ/1986)

9. Το με αρ. 544.5/460/95/949/09-08-1995 έγγραφο του ΓΕΝ προς την Κτηματική Υπηρεσία Ν. Αχαΐας.

10. Το με αρ. 1104/11-3-2008 έγγραφο της Κτηματικής Υπηρεσίας Ν. Αχαΐας προς τον Γ. Παπακωνσταντίνο κάτοικο Λαμπιρίου με το οποίο καθίσταται γνωστή η ημερομηνία σύγκλισης της Επιτροπής για την εξέταση του αιτήματός του περί επανακαθορισμού των γραμμών αιγιαλού -παραλίας στη θέση Καμάρες Ν. Αχαΐας.

11. Το με αρ. Φ.544.5/75/09/Σ.6549/02-02-2009 έγγραφο του ΓΕΝ προς την Κτηματική Υπηρεσία Ν. Αχαΐας με τις απόψεις αυτού επί του εν λόγω επανακαθορισμού.

12. Την από 17-02-2009΄Εκθεση της Επιτροπής Αιγιαλού Παραλίας για τον επανακαθορισμό των ορίων στη εν λόγω θέση λαμβάνοντας υπόψη τα/α με αρ. 11 έγγραφο του ΓΕΝ, με την οποία αποφασίστηκε ότι διαπιστώθηκε σφάλμα κατά τον πρώτο καθορισμό (αρ. 1214/82/24-06-1985 απόφαση του Νομάρχη Αχαΐας) και συγκεκριμένα μεταξύ των κορυφών 3 και 4.

13. Την από τον Μάρτιο του 2008 Φωτοερμηνευτική έρευνα για την ορθότητα καθορισμού της οριογραμμής αιγιαλού στη θέση «Πεύκα»(Λαμπίρι) Δ.Δ. Καμάρων Δήμου Ερινεού, του Σοφοκλή Χριστόπουλου Αγρονόμου Τοπογράφου Μηχανικού Ε.Μ.Π.

14. Το με αρ. Φ.119.1/114/275880 Σ.1819/07-05-2014 έγγραφο του ΓΕΕΘΑ προς την Κτηματική Υπηρεσία Ν. Αχαΐας σύμφωνα με το οποίο το ΓΕΕΘΑ από πλευράς αρμοδιοτήτων όπως αυτές απορρέουν από το άρθρο 17 του Ν. 2971/2001, δεν έχει αντίρρηση για τη συνέχιση της διαδικασίας καθορισμού των ορίων αιγιαλού παραλίας και τυχόν υπάρχοντος παλαιού αιγιαλού στην εν λόγω περιοχή.

15. Το από τον Ιούνιο του 2012 Τοπογραφικό Διάγραμμα σε ομάδα μελέτης των Ιωάννη Σκόνδρα και Χριστόπουλου Σοφοκλή Αγρονόμων Τοπογράφων Μηχανικών, ελέγχθηκε και θεωρήθηκε στις 18-06-2012 από την Τοπογράφο Μηχανικό της Κτηματικής Υπηρεσίας Ν. Αχαΐας Αικατερίνης Πορφύρη.

16. Την από 29-11-12 έκθεση της Επιτροπής αιγιαλού παραλίας για τον εν λόγω επανακαθορισμό στη θέση «Καμάρες»του Δ.Δ. Ερινεού Δήμου Αιγιαλείας, Ν.. Αχαΐας.

17. Το με αρ. 159/174-01-2014 έγγραφο της Κτηματικής Υπηρεσίας Αχαΐας προς την Αποκεντρωμένη Διοίκηση Πελοποννήσου Δυτ. Ελλάδας και Ιονίου για έκδοση της σχετικής Απόφασης, αποφασίζουμε:

Επικυρώνουμε την από 29-11-2012 Έκθεση της Επιτροπής αιγιαλού και παραλίας, για τον καθορισμό των ορίων αιγιαλού παραλίας στην θέση «Καμάρες» του Δ.Δ. Ερινεού Δήμου Αιγιαλείας, Ν. Αχαΐας, καθώς επίσης και το από τον Ιούνιο του 2012 Τοπογραφικό Διάγραμμα σε ομάδα μελέτης των Ιωάννη Σκόνδρα και Χριστόπουλου Σοφοκλή Αγρονόμων Τοπογράφων Μηχανικών, ελέγχθηκε και θεωρήθηκε στις 18-06-2012 από την Τοπογράφο Μηχανικό της Κτηματικής Υπηρεσίας Ν. Αχαΐας Αικατερίνης Πορφύρη, ως εξής:

1. Την γραμμή του αιγιαλού μεταξύ των κορυφών 3και 4 με την προσθήκη της κορυφής 3 α επί του προαναφερομένου Τοπογραφικού Διαγράμματος.

2. Με Την γραμμή της παραλίας μεταξύ των κορυφών 3΄ και 4΄ με την προσθήκη της κορυφής 3 α΄ επί του προαναφερομένου Τοπογραφικού Διαγράμματος.

Η απόφαση αυτή, με την Έκθεση της Επιτροπής καθορισμού ορίων αιγιαλού παραλίας και το Τοπογραφικό Διάγραμμα να δημοσιευθούν στην Εφημερίδα της Κυβερνήσεως.

Πάτρα, 29 Οκτωβρίου 2014

Ο Γενικός Γραμματέας
Αποκεντρωμένης Διοίκησης
ΓΕΩΡΓΙΟΣ ΔΙΔΑΣΚΑΛΟΥ

Έκθεση της Επιτροπής
Καθορισμού Αιγιαλού και Παραλίας του άρθρου 3
του ν. 2971/01 για τον επανακαθορισμό
των οριογραμμών αιγιαλού και παραλίας
στη παραλία στη θέση Καμάρες,
του Δ.Δ. Ερινεού, Δήμου Αιγίου

Οι κάτωθι:

1. Ιωάννης Μπακλέσης, Πολιτικός Μηχανικός ΤΕ/Β, Προϊστάμενος της Κτηματικής Υπηρεσίας Ν. Αχαΐας.

2. Πορφύρη Αικατερίνη, Τοπογράφος Μηχανικός ΠΕ/Δ της Κτηματικής Υπηρεσίας Ν. Αχαΐας.

3. Παπαδημητρίου Νικόλαος, Λιμενάρχης του Υ/Χ Αιγίου.

4. Χατζηγεωργίου Κω/νος, Προϊστάμενος της Πολεοδομίας του Δήμου Αιγιαλείας.

5. Ιωάννης Τσακαρέστος, Προϊστάμενος της Διεύθυνσης Περιβάλλοντος και Χωρικού Σχεδιασμού Δυτικής Ελλάδας της Αποκ/νης Διεύθυνσης Περιφέρειας Δυτικής Ελλάδας και Ιονίου που αποτελούν την επιτροπή του άρθρου 3 του ν.2971/01 η οποία συγκροτήθηκε με την υπ' αριθμ. πρωτ. 138071/5432/10-11-10 απόφαση του Γενικού Γραμματέα Περιφέρειας Δυτικής Ελλάδας συνήλθε στις 11 Ιουλίου 2012 στο Δήμο Αιγιαλείας κατόπιν της υπ' αριθμ. 22/25-6-12 κλήσης του Προέδρου της και αφού έλαβε υπόψη της.

- Το ν.2971/2001 περί αιγιαλού και παραλίας.
- Το υπ' αριθμ. 2-2-2009 έγγραφο του ΓΕΝ.
- Το από 5-11-2008 έγγραφο του Συνηγόρου του Πολίτη.
- Την από 17-2-2009 έκθεση της επιτροπής καθορισμού αιγιαλού και παραλίας.
- Την από Μάρτιο του 2008 φωτοερμηνευτική έρευνα του Αγρονόμου και Τοπογράφου Μηχανικού Χριστόπουλου Σοφοκλή με τη συνημμένη σε αυτή τοπογραφική αποτύπωση της ευρύτερης περιοχής.
- Το γεγονός ότι πρόκειται περί σημειακής τροποποίησης κορυφής αιγιαλού και παραλίας για την οποία έχει γνωμοδοτήσει θετικά το Υπουργείο Εθνικής Άμυνας σύμφωνα με το άρθρο 17 του ν.2971/01 και συνεπώς δεν απαιτείται η γνωμοδότηση του ΓΕΕΘΑ σύμφωνα με το άρθρο 113 του ν.3978/11.


πραγματοποίησε αυτοψία στην υπόψη περιοχή στις 25-6-2012 και σύμφωνα με τη διαμορφωθείσα αντίληψη συμφωνεί με τις διαπιστώσεις της από 17-2-2009 έκθεσης της επιτροπής καθορισμού αιγιαλού και παραλίας και επανακαθορίζει:

α. τη γραμμή του αιγιαλού μεταξύ των κορυφών 3 και 4 με τη προσθήκη της κορυφής 3α επί του τοπογραφικού διαγράμματος του Αγρονόμου και Τοπογράφου Μηχανικού Χριστόπουλου Σοφοκλή όπως αυτό θεωρήθηκε και ελέγχθηκε από τη Τοπογράφο Μηχανικό της Κτηματικής Υπηρεσίας Ν. Αχαΐας Πορφύρη Αικατερίνη στις 18-6-2012.

β. τη γραμμή της παραλίας μεταξύ των κορυφών 3΄ και 4΄ με τη προσθήκη της κορυφής 3α΄ επί του τοπογραφικού διαγράμματος του Αγρονόμου και Τοπογράφου Μηχανικού Χριστόπουλου Σοφοκλή όπως αυτό θεωρήθηκε και ελέγχθηκε από την Τοπογράφο Μηχανικό της Κτηματικής Υπηρεσίας Ν. Αχαΐας Πορφύρη Αικατερίνη στις 18-6-2012.

Η Επιτροπή

Ο Πρόεδρος	Τα μέλη
	ΑΙΚΑΤΕΡΙΝΗ ΠΟΡΦΥΡΗ
ΓΙΑΝΝΗΣ ΜΠΑΚΛΕΣΗΣ	ΚΩΝ/ΝΟΣ ΧΑΤΖΗΓΕΩΡΓΙΟΥ

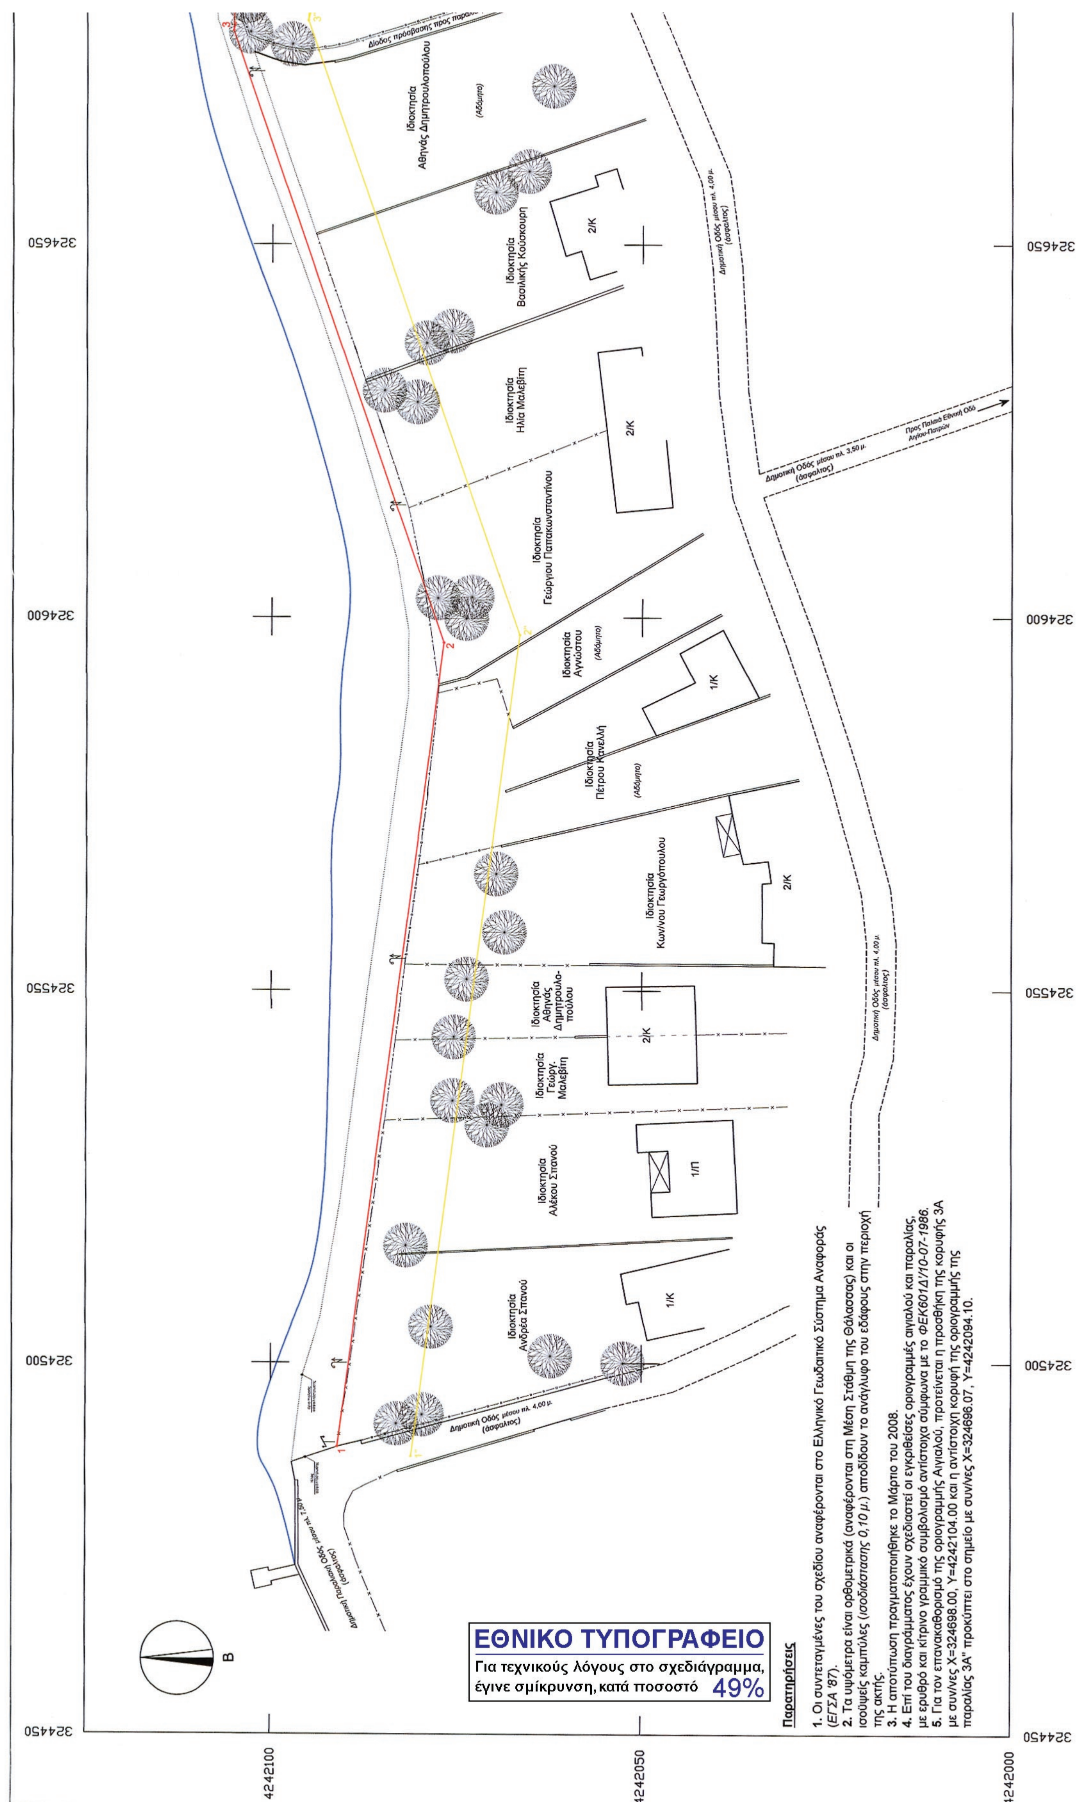
324450
324500
324550
324600
324650
4242100
4242050
4242000
Β
Δημοτική Παραλιακή Οδός μέσου πλ. 7,50 μ. (άσφαλτος)
Δημοτική Οδός μέσου πλ. 4,00 μ. (άσφαλτος)
Ιδιοκτησία Ανδρέα Σπανού
1/Κ
Ιδιοκτησία Αλέκου Σπανού
1/Π
Ιδιοκτησία Γεώργ. Μαλεβίτη
Ιδιοκτησία Αθηνάς Δημητρουλο-πούλου
2/Κ
Ιδιοκτησία Κων/νου Γεωργόπουλου
2/Κ
Ιδιοκτησία Πέτρου Κανελλή
(Αδόμητο)
Ιδιοκτησία Αγνώστου
(Αδόμητο)
1/Κ
Ιδιοκτησία Γεώργιου Παπακωνσταντίνου
2/Κ
Ιδιοκτησία Ηλία Μαλεβίτη
Ιδιοκτησία Βασιλικής Κούσκουρη
2/Κ
Ιδιοκτησία Αθηνάς Δημητρουλοπούλου
(Αδόμητο)
Δημοτική Οδός μέσου πλ. 3,50 μ. (άσφαλτος)
Προς Παλαιά Εθνική Οδό Αιγίου-Πατρών
ΕΘΝΙΚΟ ΤΥΠΟΓΡΑΦΕΙΟ
Για τεχνικούς λόγους στο σχεδιάγραμμα, έγινε σμίκρυνση, κατά ποσοστό 49%
Παρατηρήσεις
1. Οι συντεταγμένες του σχεδίου αναφέρονται στο Ελληνικό Γεωδαιτικό Σύστημα Αναφοράς (ΕΓΣΑ '87).
2. Τα υψόμετρα είναι ορθομετρικά (αναφέρονται στη Μέση Στάθμη της Θάλασσας) και οι ισοϋψείς καμπύλες (ισοδιάστασης 0,10 μ.) αποδίδουν το ανάγλυφο του εδάφους στην περιοχή της ακτής.
3. Η αποτύπωση πραγματοποιήθηκε το Μάρτιο του 2008.
4. Επί του διαγράμματος έχουν σχεδιαστεί οι εγκριθείσες οριογραμμές αιγιαλού και παραλίας, με ερυθρό και κίτρινο γραμμικό συμβολισμό αντίστοιχα σύμφωνα με το ΦΕΚ601Δ'/10-07-1986.
5. Για τον επανακαθορισμό της οριογραμμής Αιγιαλού, προτείνεται η προσθήκη της κορυφής 3Α με συν/νες Χ=324698.00, Υ=4242104.00 και η αντίστοιχη κορυφή της οριογραμμής της παραλίας 3Α' προκύπτει στο σημείο με συν/νες Χ=324696.07, Υ=4242094.10.

Σοφοκλής Ηλ. Χριστόπουλος, Αγρονόμος & Τοπογράφος Μηχανικός Ε.Μ.Π.

Σολωμού & Αθ. Φαραζουλή 45Γ, Αίγιο 25100
τηλ. - fax: 2691111745, κιν.: 6974033678
email : sofoklischristopoulos@gmail.com

Έργο

ΕΠΑΝΑΚΑΘΟΡΙΣΜΟΣ ΟΡΙΟΓΡΑΜΜΩΝ ΑΙΓΙΑΛΟΥ ΚΑΙ ΠΑΡΑΛΙΑΣ,
ΣΤΗΝ ΠΕΡΙΟΧΗ "ΠΕΥΚΑ ΚΑΜΑΡΩΝ" (ΛΑΜΠΙΡΙ),
Δ.Ε. ΣΥΜΠΟΛΙΤΕΙΑΣ, ΔΗΜΟΥ ΑΙΓΙΑΛΕΙΑΣ

Μελέτη

ΤΟΠΟΓΡΑΦΙΚΗ ΑΠΟΤΥΠΩΣΗ ΥΦΙΣΤΑΜΕΝΗΣ ΚΑΤΑΣΤΑΣΗΣ

Τίτλος Σχεδίου

ΟΡΙΖΟΝΤΙΟΓΡΑΦΙΚΗ ΑΠΟΔΟΣΗ ΥΦΙΣΤΑΜΕΝΗΣ ΚΑΤΑΣΤΑΣΗΣ ΣΤΗΝ ΠΕΡΙΟΧΗ ΜΕΛΕΤΗΣ
(ΚΑΤΑ ΤΟ ΕΤΟΣ 2008) **ΜΕ ΤΙΣ ΠΡΟΤΕΙΝΟΜΕΝΕΣ ΟΡΙΟΓΡΑΜΜΕΣ ΑΙΓΙΑΛΟΥ ΚΑΙ ΠΑΡΑΛΙΑΣ**

Ομάδα Μελέτης
ΣΚΟΝΔΡΑΣ Τ. ΙΩΑΝΝΗΣ
Αγρ. & Τοπογράφος Μηχανικός Ε.Μ.Π.
Μαιζώνος 231, Πάτρα, 26222
τηλ.: 2610624539, κιν.: 6972556717
email : i.t.skondras@gmail.com

ΧΡΙΣΤΟΠΟΥΛΟΣ ΗΛ. ΣΟΦΟΚΛΗΣ
Αγρ. & Τοπογράφος Μηχανικός Ε.Μ.Π.
Σολωμού & Αθ. Φαραζουλή 45Γ, Αίγιο, 25100
τηλ. - fax: 2691111745, κιν.: 6974033678
email : sofoklischristopoulos@gmail.com

Σύστημα Αναφοράς: ΕΓΣΑ '87
Υψομετρική Αφετηρία: Μ.Σ.Θ.

Κλίμακα: 1/500	Αρ. Σχ.: 1/1

Ο ΣΥΝΤΑΞΑΣ / Σφραγίδα - Υπογραφή

ΣΟΦΟΚΛΗΣ ΗΛ. ΧΡΙΣΤΟΠΟΥΛΟΣ
ΑΓΡ. - ΤΟΠΟΓΡΑΦΟΣ ΜΗΧΑΝΙΚΟΣ Ε.Μ.Π.
ΜΕΛΟΣ Τ.Ε.Ε. ΑΡΙΘ. ΜΗΤΡΩΟΥ: 108135
ΣΟΛΩΜΟΥ & ΑΘ. ΦΑΡΑΖΟΥΛΗ 45Γ - ΑΙΓΙΟ 25100
Α.Φ.Μ. 129831090 - ΔΟΥ ΑΙΓΙΟΥ

Ημερομηνία: 18-06-2012

Ελέγχθηκε - Η Επιτροπή

Ελέγχθηκε κ' θεωρήθηκε ως προς την ακρίβεια της αποτύπωσης Κατερίνα Πορφύρη ΠΕ ΤΟΠΟΓΡ. ΜΗΧ/ΚΟΣ με Β' β	1. Κατερίνα Πορφύρη ΠΕ ΤΟΠΟΓΡ. ΜΗΧ/ΚΟΣ με Β' β 2. 3. 4. ΚΩΝ/ΝΟΣ ΧΑΤΖΗΓΕΩΡΓΙΟΥ ΑΡΧΙΤ/ΚΤΩΝ - ΜΗΧΑΝΙΚΟΣ ΜΕ Β' βαθμό 5. ΑΠΟΝ	ΕΠΙΚΥΡΩΝΕΤΑΙ με την υπ' αριθμ. 10267/1259 απόφαση Πάτρα 29.10.14 Ο ΓΕΝΙΚΟΣ ΓΡΑΜΜΑΤΕΑΣ ΤΗΣ ΑΠΟΚΕΝΤΡΩΜΕΝΗΣ ΔΙΟΙΚΗΣΗΣ ΠΕΛΟΠΟΝΝΗΣΟΥ - ΔΥΤ. ΕΛΛΑΔΑΣ & ΙΟΝΙΟΥ ΓΕΩΡΓΙΟΣ ΔΙΔΑΣΚΑΛΟΥ	
Ημερ/νία: 18/6/12	Ημερ/νία: 29/11/12	Ημερ/νία:	Ημερ/νία:

Αριθμ. 135295/3985 (2)

Κήρυξη εκτάσεως ως αναδασωτέας, εμβαδού 2.884,63 τ.μ. στη θέση «Γουρουνοράχη» Τ.Κ. Θεριανού, ΔΕ Βραχνεΐκων, Δήμου Πατρέων Π.Ε. Αχαΐας.

Ο ΓΕΝΙΚΟΣ ΓΡΑΜΜΑΤΕΑΣ
ΑΠΟΚΕΝΤΡΩΜΕΝΗΣ ΔΙΟΙΚΗΣΗΣ
ΠΕΛΟΠΟΝΝΗΣΟΥ, ΔΥΤΙΚΗΣ ΕΛΛΑΔΑΣ ΚΑΙ ΙΟΝΙΟΥ

Έχοντας υπόψη:

1. Τις διατάξεις των άρθρων 24 παρ. 1 και 117 παρ. 3 του Συντάγματος της Ελλάδας.

2. Τις διατάξεις του Ν. 3200/1955 «Περί διοικητικής αποκέντρωσης όπως αυτές τροποποιήθηκαν μεταγενέστερα».

3. Τις διατάξεις του Ν. 3852/2010 «Νέα Αρχιτεκτονική της Αυτοδιοίκησης και της Αποκεντρωμένης Διοίκησης - Πρόγραμμα Καλλικράτης».

4. Τις διατάξεις του Π.Δ. 139/2010 «Οργανισμός της Αποκεντρωμένης Διοίκησης Πελοποννήσου, Δυτικής Ελλάδας και Ιονίου».

5. Τις διατάξεις των άρθρων 37, 38 παρ. 1, 41 παρ. 1 και 3 του Ν. 998/1979 «Περί προστασίας δασών και δασικών εν γένει εκτάσεων».

6. Τις διατάξεις του άρθρου 120 του Ν. 1892/1990 «Για τον εκσυγχρονισμό και την ανάπτυξη και άλλες διατάξεις».

7. Τις υπ' αριθμ. 160417/1180/08-07-1980 και 182447/3049/24-09-1980 διαταγές του Υπουργείου Γεωργίας.

8. Την υπ' αριθμ. 99050/8648/01-08-2014 αναφορά του Δασαρχείου Πατρών με την οποία προτείνεται η κήρυξη ως αναδασωτέας της αναφερόμενης στο θέμα έκτασης.

9. Τη σύμφωνη γνώμη της Διεύθυνσης Δασών Αχαΐας, αποφασίζουμε:

Κηρύσσουμε ως Αναδασωτέα, με σκοπό την αποκατάσταση με φυσική αναγέννηση ή τεχνητή αναδάσωση της δασικής βλάστησης που καταστράφηκε δια εκχερσώσεως, έκταση Δημόσιου Δάσους αείφυλλων πλατύφυλλων (πρίνο, σχίνα) με ποσοστό κάλυψης 30 -100%, συνολικού εμβαδού 2.884,63 τ.μ., στη θέση «Γουρουνοράχη» Τ.Κ. Θεριανού, ΔΕ Βραχνεΐκων, Δήμου Πατρέων, Π.Ε. Αχαΐας, η οποία αποτελείται από τα τμήματα Γ, Ζ & Δ όπως αυτά φαίνονται και περιγράφονται στο συνημμένο τοπογραφικό διάγραμμα κλίμακας 1:1000 το οποίο συνοδεύει την παρούσα και έχει όρια:

Τμήμα Γ & Ζ

Βόρεια:	Με δημόσιο δάσος
Νότια:	Με χέρσα έκταση
Ανατολικά:	δημόσιο δάσος
Δυτικά:	Με δημόσιο δάσος και χέρσα έκταση

Τμήμα Δ

Βόρεια:	Με δημόσιο δάσος
Νότια:	Με χέρσα έκταση
Ανατολικά:	Με δημόσιο δάσος
Δυτικά:	Με δημόσιο δάσος

Επιτρέπεται υποβολή κατ' αυτής αίτησης ακύρωσης στο οικείο Διοικητικό Εφετείο (άρθρο 47 Ν. 3900/2010 ΦΕΚ/213/τ.Α΄) μέσα σε προθεσμία (60) ημερών που αρχίζει από την επομένη της δημοσίευσης ή κοινοποίησής της (άρθρο 46 Π.Δ. 18/89 - ΦΕΚ/ 8/Α΄).

Από τις διατάξεις της απόφασης αυτής δεν προκαλείται δαπάνη σε βάρος του Κρατικού Προϋπολογισμού.

Η απόφαση αυτή να δημοσιευθεί στην Εφημερίδα της Κυβερνήσεως.


Πάτρα, 10 Οκτωβρίου 2014
Ο Γενικός Γραμματέας
Αποκεντρωμένης Διοίκησης
ΓΕΩΡΓΙΟΣ ΔΙΔΑΣΚΑΛΟΥ

Ανήκει στην αριθ. 135295/3985/2014 απόφαση Γ.Γ.Α.Δ.Π.Δ.Ε.&Ι


ΤΟΠΟΓΡΑΦΙΚΟ ΔΙΑΓΡΑΜΜΑ


Καταληφθείσας έκτασης δημόσιου δάσους συνολικού εμβαδού 2.884,63 τ. μ. (τμήμα Γ+Ζ με στοιχεία 1,2,3….24,25,1) και (τμήμα Δ με στοιχεία 26,27,28,29,26) στην θέση «Γουρουνοράχη» Τοπικής Κοινότητας Θεριανού Δημοτικής Ενότητας Βραχναιΐκων Δήμου Πατρέων και προτείνεται η κήρυξη της ως αναδασωτέας.

ΕΘΝΙΚΟ ΤΥΠΟΓΡΑΦΕΙΟ
Για τεχνικούς λόγους στο σχεδιάγραμμα, έγινε σμίκρυνση, κατά ποσοστό 81%

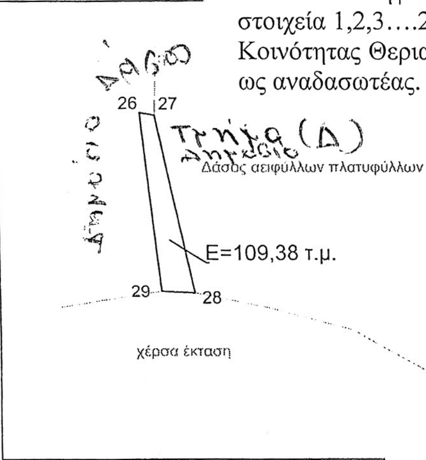



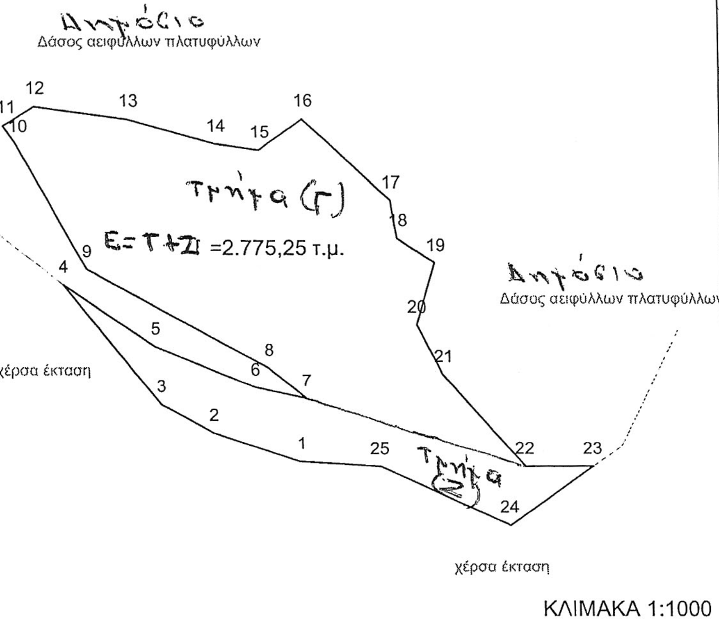

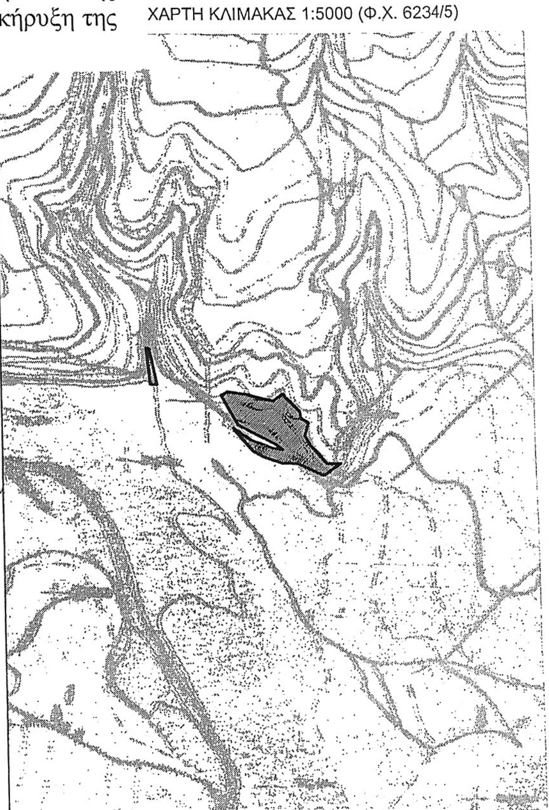

ΠΙΝΑΚΑΣ ΣΥΝΤΕΤΑΓΜΕΝΩΝ ΕΓΣΑ 87

	X	Y
1	292406.69	4222432.74
2	292393.01	4222437.37
3	292384.61	4222442.10
4	292369.22	4222461.47
5	292383.83	4222451.47
6	292399.78	4222444.82
7	292408.00	4222443.00
8	292402.00	4222448.00
9	292373.00	4222464.00
10	292362.00	4222484.00
11	292360.00	4222487.00
12	292365.00	4222490.00
13	292380.00	4222488.00
14	292394.00	4222484.00
15	292401.00	4222483.00
16	292408.00	4222488.00
17	292422.00	4222475.00
18	292423.00	4222469.00
19	292429.00	4222465.00
20	292426.00	4222455.00
21	292430.00	4222447.00
22	292443.00	4222432.00
23	292453.93	4222432.00
24	292440.49	4222422.55
25	292419.74	4222431.93
26	292299.77	4222524.83
27	292302.12	4222524.37
28	292308.18	4222495.64
29	292302.82	4222495.95

Πάτρα 01-8-2014
Ο Συντάκτης

Κων/νος Καραΐσκος
Δασοπόνος



ΕΓΓΑΔΠΔΕ&Ι
Ο Δασάρχης Πατρών α/α

Μαρία Τζιμίκου
Δασολόγος

Πάτρα 10-10-2014
ΘΕΩΡΗΘΗΚΕ
Ο Γ.Γ.Α.Δ.Π.Δ.Ε & Ι

Γεώργιος Διδασκάλου

Αριθμ. 135282/3982 (3)

Κήρυξη εκτάσεως ως αναδασωτέας, εμβαδού 10.077,45 τ.μ. στη θέση «Δεληγιάννη ή Αλιγαρόγουβα» Τ.Κ. Χαλανδρίτσας, ΔΕ Φαρρών, Δήμου Ερυμάνθου, Π.Ε. Αχαΐας.

Ο ΓΕΝΙΚΟΣ ΓΡΑΜΜΑΤΕΑΣ
ΑΠΟΚΕΝΤΡΩΜΕΝΗΣ ΔΙΟΙΚΗΣΗΣ
ΠΕΛΟΠΟΝΝΗΣΟΥ, ΔΥΤΙΚΗΣ ΕΛΛΑΔΑΣ ΚΑΙ ΙΟΝΙΟΥ

Έχοντας υπόψη:

1. Τις διατάξεις των άρθρων 24 παρ. 1 και 117 παρ. 3 του Συντάγματος της Ελλάδας.

2. Τις διατάξεις του Ν. 3200/1955 «Περί διοικητικής αποκέντρωσης όπως αυτές τροποποιήθηκαν μεταγενέστερα».

3. Τις διατάξεις του Ν. 3852/2010 «Νέα Αρχιτεκτονική της Αυτοδιοίκησης και της Αποκεντρωμένης Διοίκησης - Πρόγραμμα Καλλικράτης».

4. Τις διατάξεις του Π.Δ. 139/2010 «Οργανισμός της Αποκεντρωμένης Διοίκησης Πελοποννήσου, Δυτικής Ελλάδας και Ιονίου».

5. Τις διατάξεις των άρθρων 37, 38 παρ. 1, 41 παρ. 1 και 3 του Ν. 998/1979 «Περί προστασίας δασών και δασικών εν γένει εκτάσεων».

6. Τις διατάξεις του άρθρου 120 του Ν. 1892/1990 «Για τον εκσυγχρονισμό και την ανάπτυξη και άλλες διατάξεις».

7. Τις υπ' αριθμ. 160417/1180/08-07-1980 και 182447/3049/24-09-1980 διαταγές του Υπουργείου Γεωργίας.

8. Την υπ' αριθμ. 92508/8214/22-07-2014 αναφορά του Δασαρχείου Πατρών με την οποία προτείνεται η κήρυξη ως αναδασωτέας της αναφερόμενης στο θέμα έκτασης.

9. Τη σύμφωνη γνώμη της Διεύθυνσης Δασών Αχαΐας, αποφασίζουμε:

Κηρύσσουμε ως Αναδασωτέα, με σκοπό την αποκατάσταση με φυσική αναγέννηση ή τεχνητή αναδάσωση της δασικής βλάστησης που καταστράφηκε δια εκχερσώσεως, έκταση Δημόσιου Δάσους αείφυλλων πλατύφυλλων (πουρνάρι, ρείκι, σχίνο, κ.λπ.) με ποσοστό κάλυψης 25 - 80%, συνολικού εμβαδού 10.077,45 τ.μ., στη θέση «Δεληγιάννη ή Αλιγαρόγουβα» Τ.Κ. Χαλανδρίτσας, ΔΕ Φαρρών, Δήμου Ερυμάνθου, Π.Ε. Αχαΐας, η οποία αποτελείται από τα τμήματα Γ & Δ όπως αυτά φαίνονται και περιγράφονται στο συνημμένο τοπογραφικό διάγραμμα κλίμακας 1:2000 το οποίο συνοδεύει την παρούσα και έχει όρια:

Τμήμα Γ= 9.472,41 τ.μ.

Βόρεια:	Με μη δασική έκταση, αναδασωτέα έκταση και δημόσια δασική έκταση
Νότια:	Με φερόμενη μη δασική έκταση
Ανατολικά:	Με φερόμενη μη δασική έκταση και μη δασική έκταση
Δυτικά:	Με φερόμενη μη δασική έκταση και μη δασική έκταση

Τμήμα Δ= 605,04 τ.μ.

Βόρεια:	Με φερόμενη μη δασική έκταση
Νότια:	Με φερόμενη μη δασική έκταση
Ανατολικά:	Με φερόμενη μη δασική έκταση και μη δασική έκταση
Δυτικά:	Με μη δασική έκταση

Επιτρέπεται υποβολή κατ' αυτής αίτησης ακύρωσης στο οικείο Διοικητικό Εφετείο (άρθρο 47 Ν. 3900/2010 ΦΕΚ/213/τ.Α΄) μέσα σε προθεσμία (60) ημερών που αρχίζει από την επομένη της δημοσίευσης ή κοινοποίησής της (άρθρο 46 Π.Δ. 18/89 - ΦΕΚ/8/Α΄).

Από τις διατάξεις της απόφασης αυτής δεν προκαλείται δαπάνη σε βάρος του Κρατικού Προϋπολογισμού.

Η απόφαση αυτή να δημοσιευθεί στην Εφημερίδα της Κυβερνήσεως.

Πάτρα, 10 Οκτωβρίου 2014

Ο Γενικός Γραμματέας
Αποκεντρωμένης Διοίκησης
ΓΕΩΡΓΙΟΣ ΔΙΔΑΣΚΑΛΟΥ

Ανηκει στην αριθμ. 135282/3982/2014 απόφαση Γ.Γ.Α.Δ.Π.Δ.Ε.&Ι

Τοπογραφικό διάγραμμα έκτασης καλυπτόμενης από δασική βλάστηση σε ποσοστό 25-80%, τμήμα Γ εμβαδού 9.472,41 τ.μ. με στοιχεία 1,2,3,.......,34,35,36,37,38,39,1 και τμήμα Δ εμβαδού 605,04 τ.μ με στοιχεία 40,41,42,....53,54,55,40, που καταλήφθηκε δια εκχερσώσεως στη θέση "Δεληγιάννη ή Αλιγαρόγουβα", τ.κ. Χαλανδρίτσας, Δημοτικής Ενότητας Φαρρών, Δήμου Ερυμάνθου.



ΚΛΙΜΑΚΑ 1:2000

μη δασική έκταση

αναδασωτέα έκταση (υπ' αριθ.19757/935/19-02-2010 απόφαση του Γ.Γ.Π.Δ.Ε.)

δασική έκταση

αναδασωτέα έκταση (υπ' αριθ.19757/935/19-02-2010 απόφαση του Γ.Γ.Π.Δ.Ε.)

τμήμα Γ

φερόμενη μη δασική έκταση

μη δασική έκταση


φερόμενη μη δασική έκταση

τμήμα Δ

φερόμενη μη δασική έκταση

φερόμενη μη δασική έκταση

ΧΑΡΤΗΣ ΓΥΣ 1:5.000 υπ' αριθ. 623 5/7

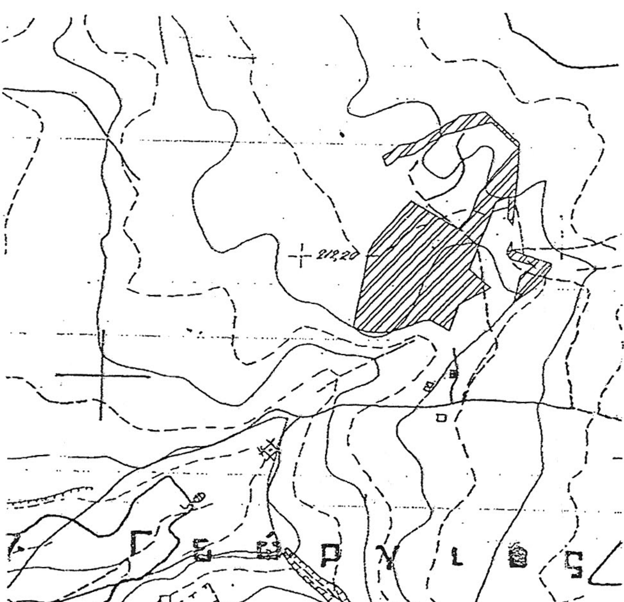


ΣΥΝΤΕΝΤΑΓΜΕΝΕΣ ΣΗΜΕΙΩΝ ΕΓΣΑ 87

1	302994,62	4219798.29
2	302991,69	4219806.03
3	303005,27	4219814.70
4	303019,66	4219817.36
5	303054,24	4219837.98
6	303074,33	4219840.77
7	303101,16	4219816.28
8	303099,52	4219793.63
9	303095,28	4219750.93
10	303091,15	4219756.59
11	303092,23	4219773.63
12	303081,64	4219769.33
13	303059,21	4219715.96
14	303076,50	4219701.33
15	303051,04	4219688.22
16	303043,43	4219667.08
17	303035,12	4219672.10
18	303028,55	4219675.57
19	303023,87	4219675.34
20	303018,70	4219673.41
21	303005,16	4219668.63
22	302995,05	4219666.41
23	302984,12	4219665.88
24	302975,69	4219667.20
25	302966,64	4219670.30
26	302978,97	4219730.17
27	302954,28	4219738.71
28	303014,14	4219770.69
29	303050,78	4219748.42
30	303060,44	4219758.02
31	303067,46	4219775.63
32	303078,00	4219788.62
33	303100,41	4219812.58
34	303079,00	4219833.00
35	303057,00	4219827.00
36	303042,16	4219823.42
37	303029,32	4219816.20
38	303016,72	4219807.65
39	303004,30	4219805.06
40	303054,06	4219737.73
41	303089,95	4219730.26
42	303092,41	4219723.54
43	303112,94	4219718.56
44	303102,90	4219710.61
45	303095,27	4219689.93
46	303102,70	4219694.33
47	303109,71	4219699.13
48	303119,07	4219707.24
49	303123,51	4219713.29
50	303125,60	4219715.90
51	303125,72	4219720.61
52	303116,16	4219723.25
53	303104,83	4219727.32
54	303096,57	4219730.44
55	303094,24	4219731.54

Χαλανδρίτσα, 10-07-2014
Ο Συντάκτης

Χαράλαμπος Αβράμης
Δασοπόνος

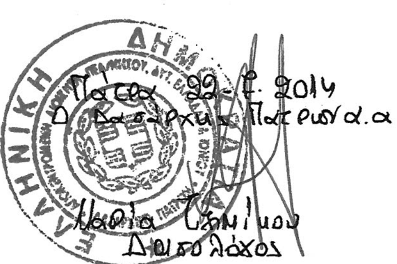

Πάτρα 22-8-2014
Ο Δασάρχης Πατρών α.α

Μαρία Σαμίμου
Δασολόγος

ΘΕΩΡΗΘΗΚΕ
Πάτρα 10-10-2014
Ο Γ.Γ.Α.Δ.Π.Δ.Ε.&Ι
Τ.Σ.Υ.

ΓΕΩΡΓΙΟΣ ΔΙΔΑΣΚΑΛΟΥ

ΕΘΝΙΚΟ ΤΥΠΟΓΡΑΦΕΙΟ
Για τεχνικούς λόγους στο σχεδιάγραμμα, έγινε σμίκρυνση, κατά ποσοστό 83%



ΑΠΟ ΤΟ ΕΘΝΙΚΟ ΤΥΠΟΓΡΑΦΕΙΟ
ΚΑΠΟΔΙΣΤΡΙΟΥ 34 * ΑΘΗΝΑ 104 32 * ΤΗΛ. 210 52 79 000 * FAX 210 52 21 004